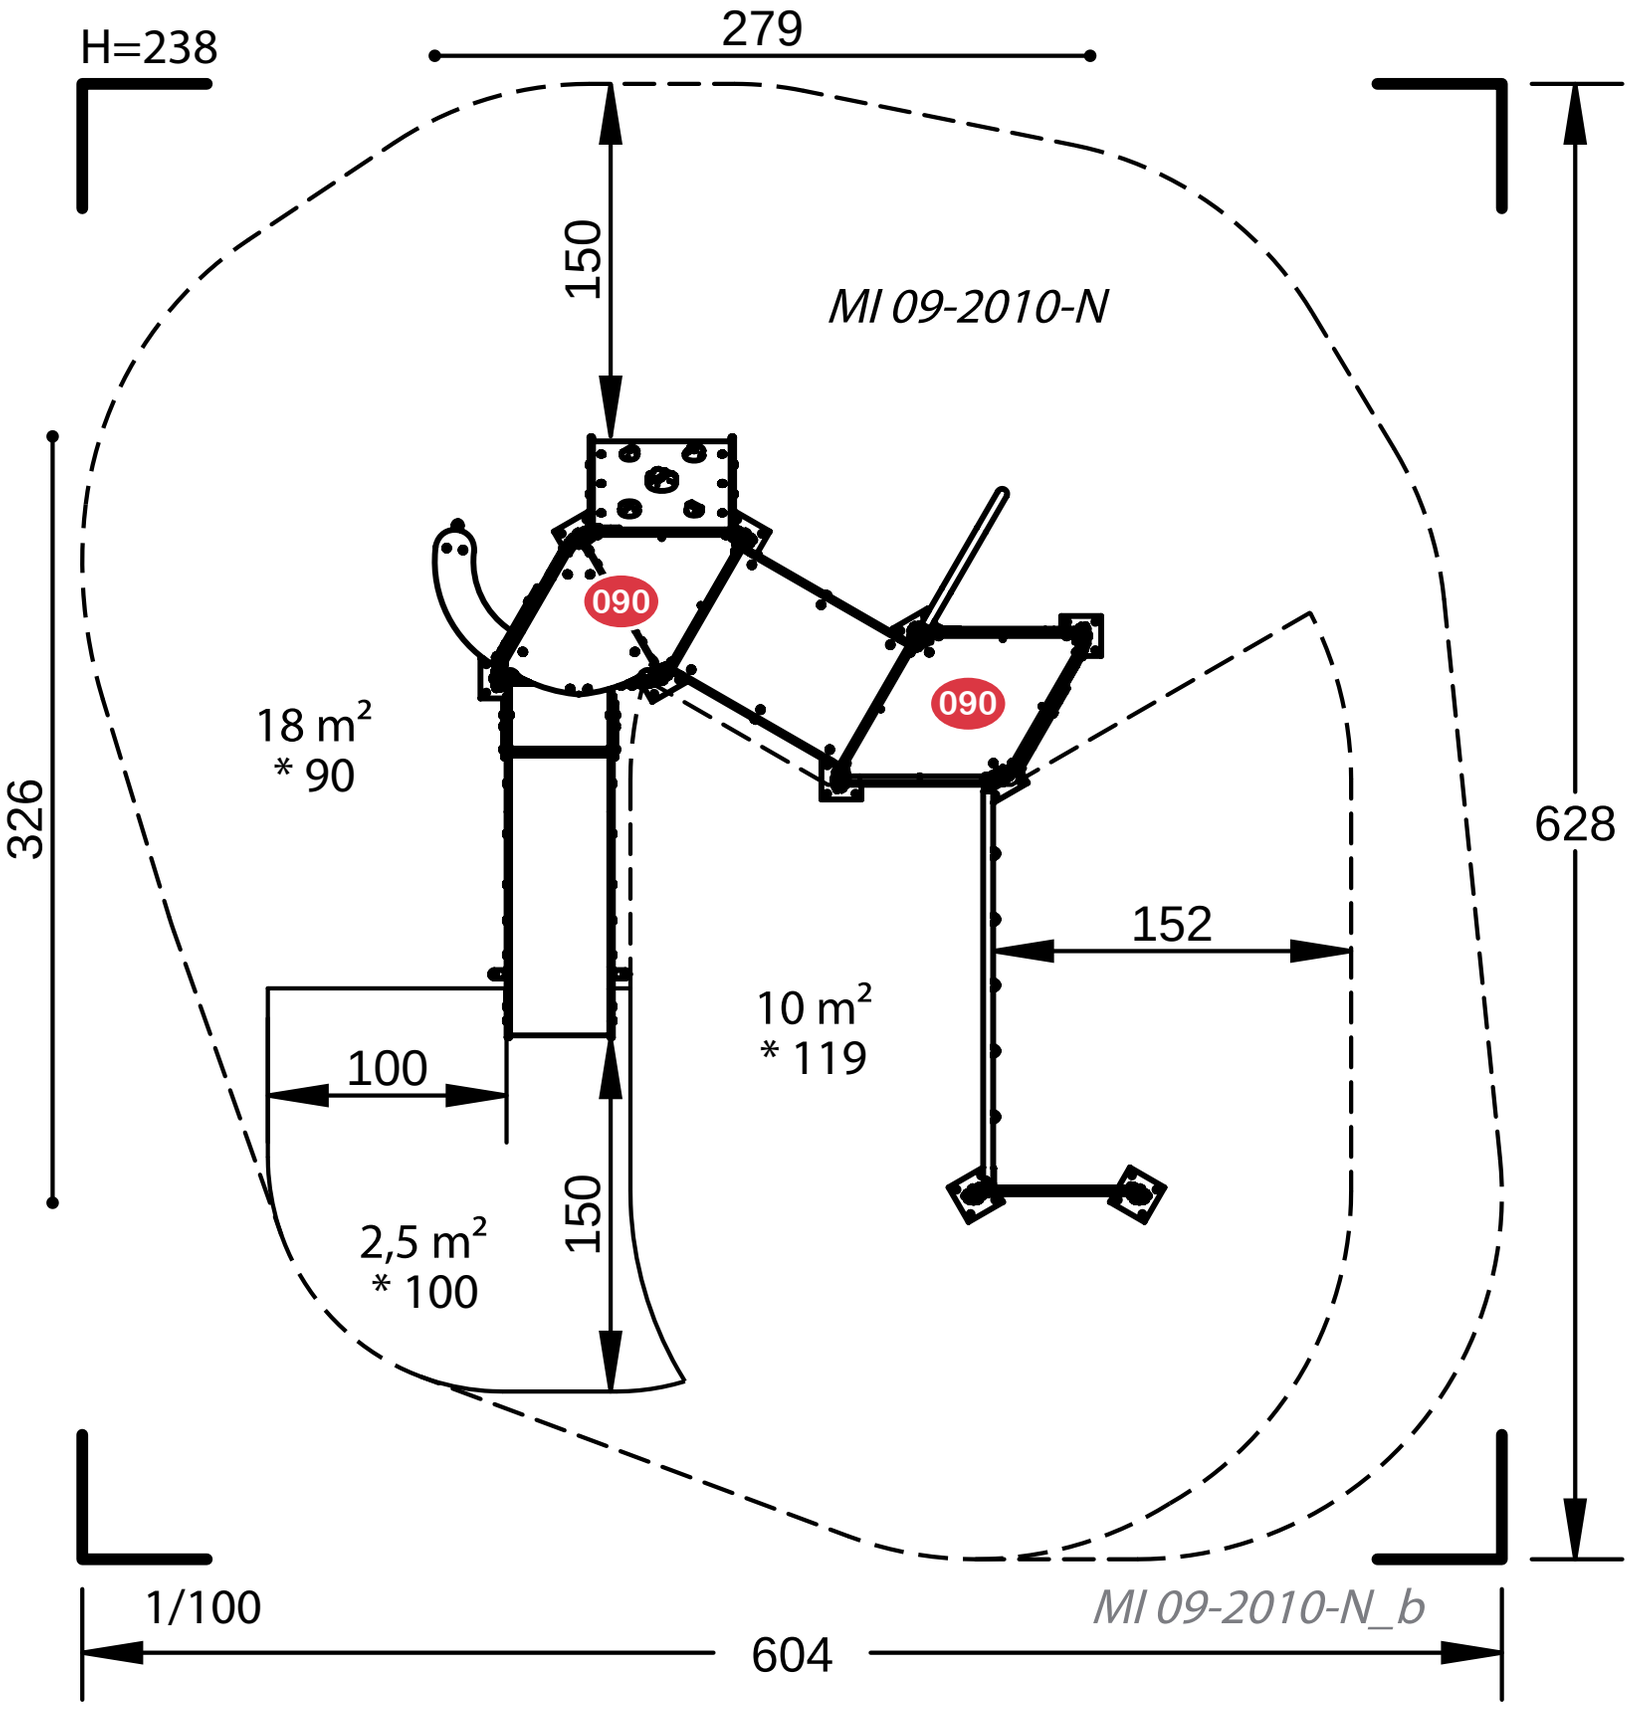
H=238
279
150
MI 09-2010-N
090
090
18 m²
* 90
326
628
152
10 m²
* 119
100
150
2,5 m²
* 100
1/100
MI 09-2010-N_b
604