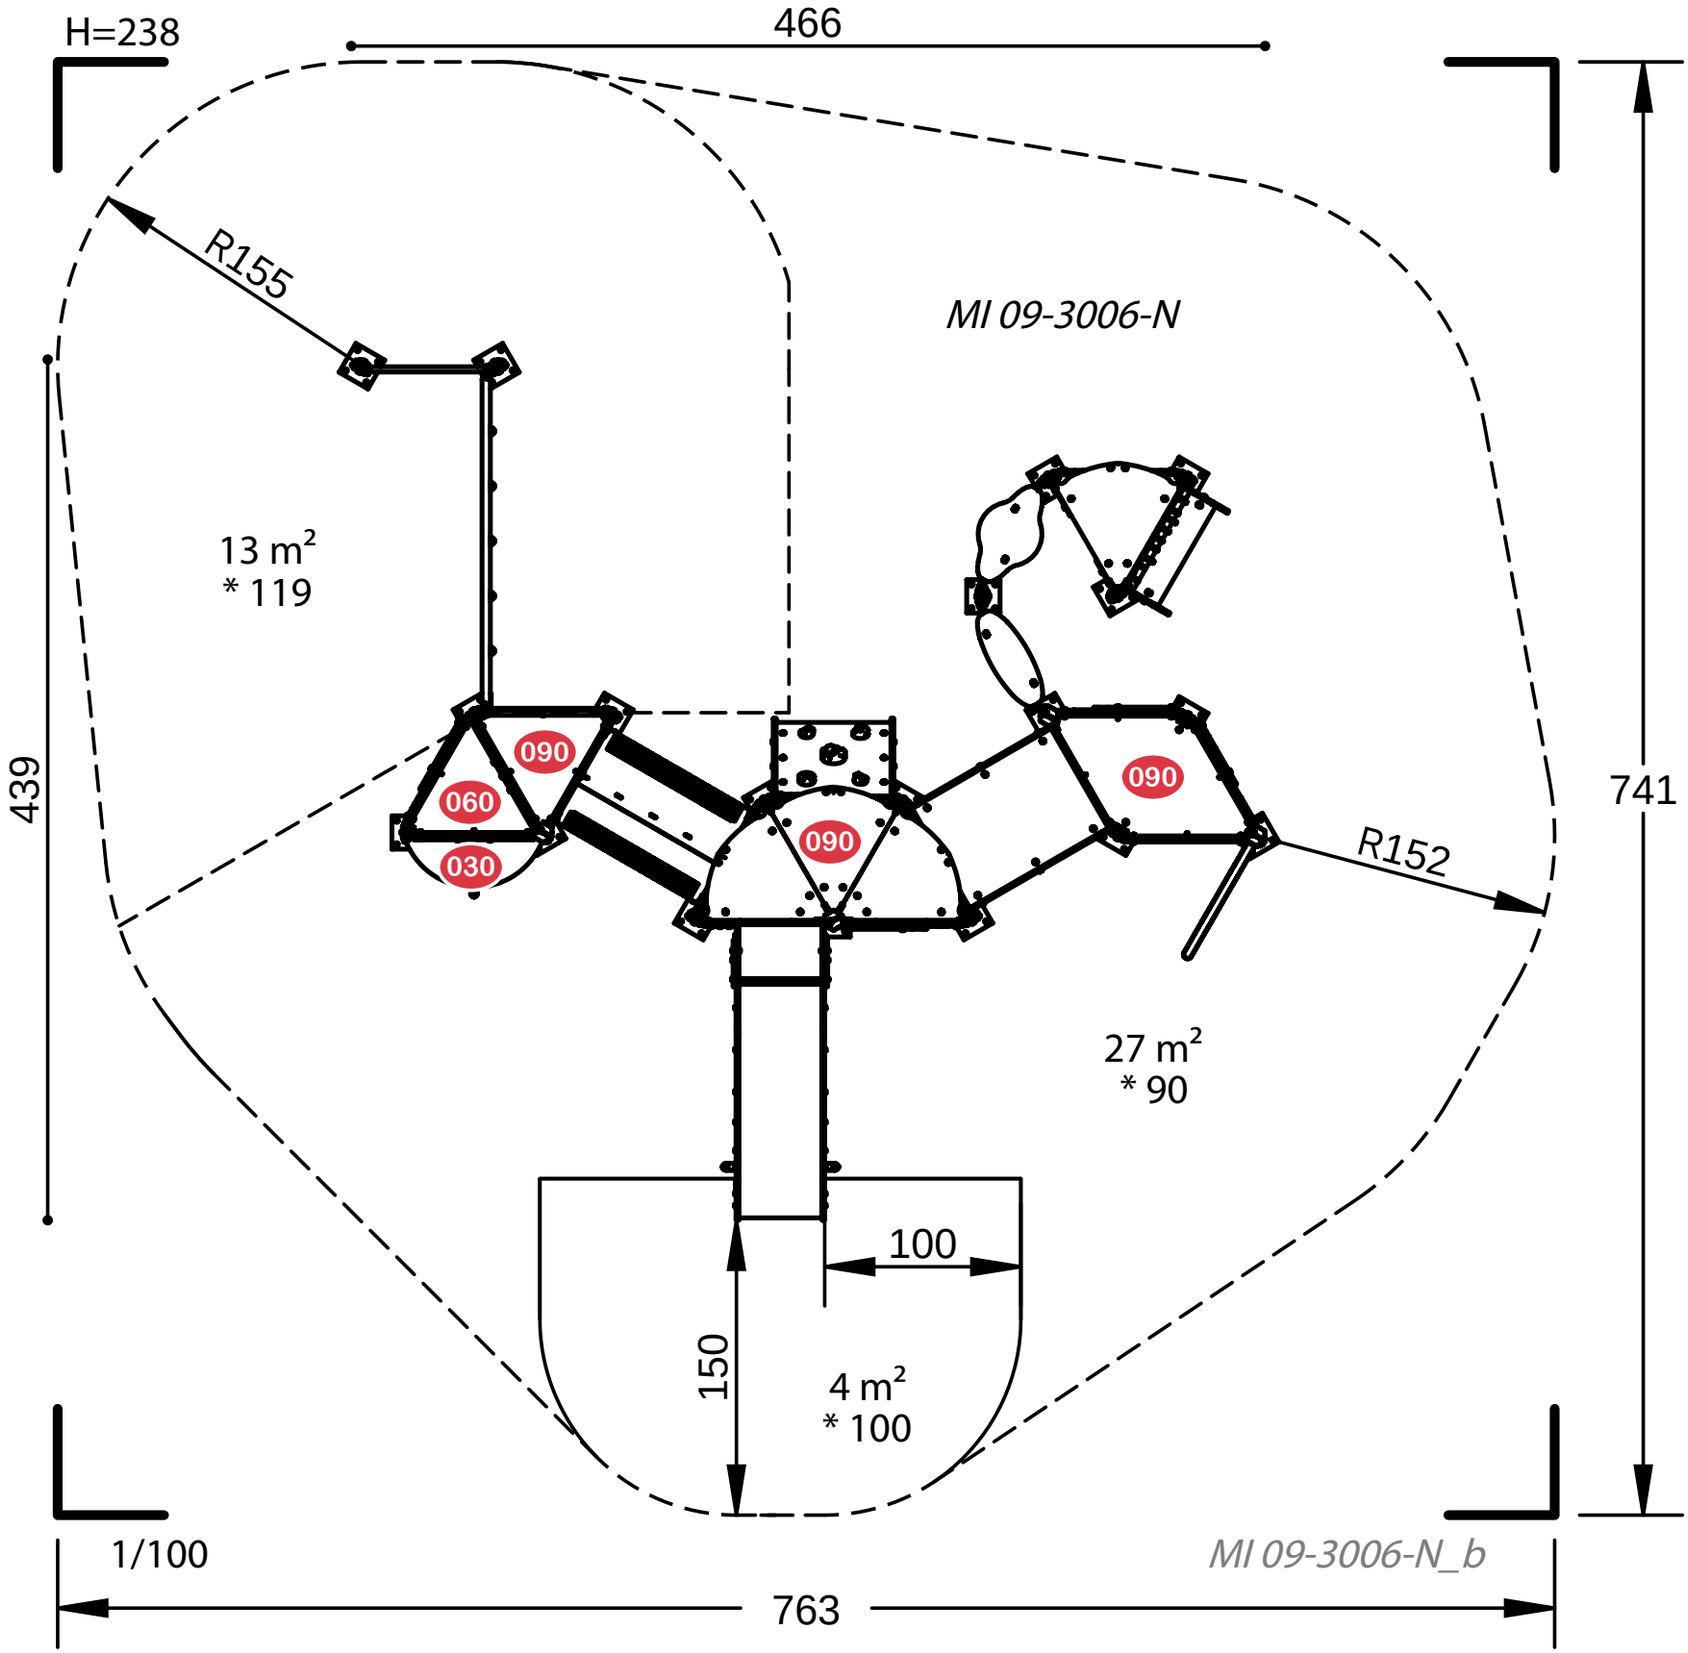
H=238
466
R155
MI 09-3006-N
13 m²
* 119
439
090
060
030
090
090
741
R152
27 m²
* 90
100
150
4 m²
* 100
1/100
MI 09-3006-N_b
763